


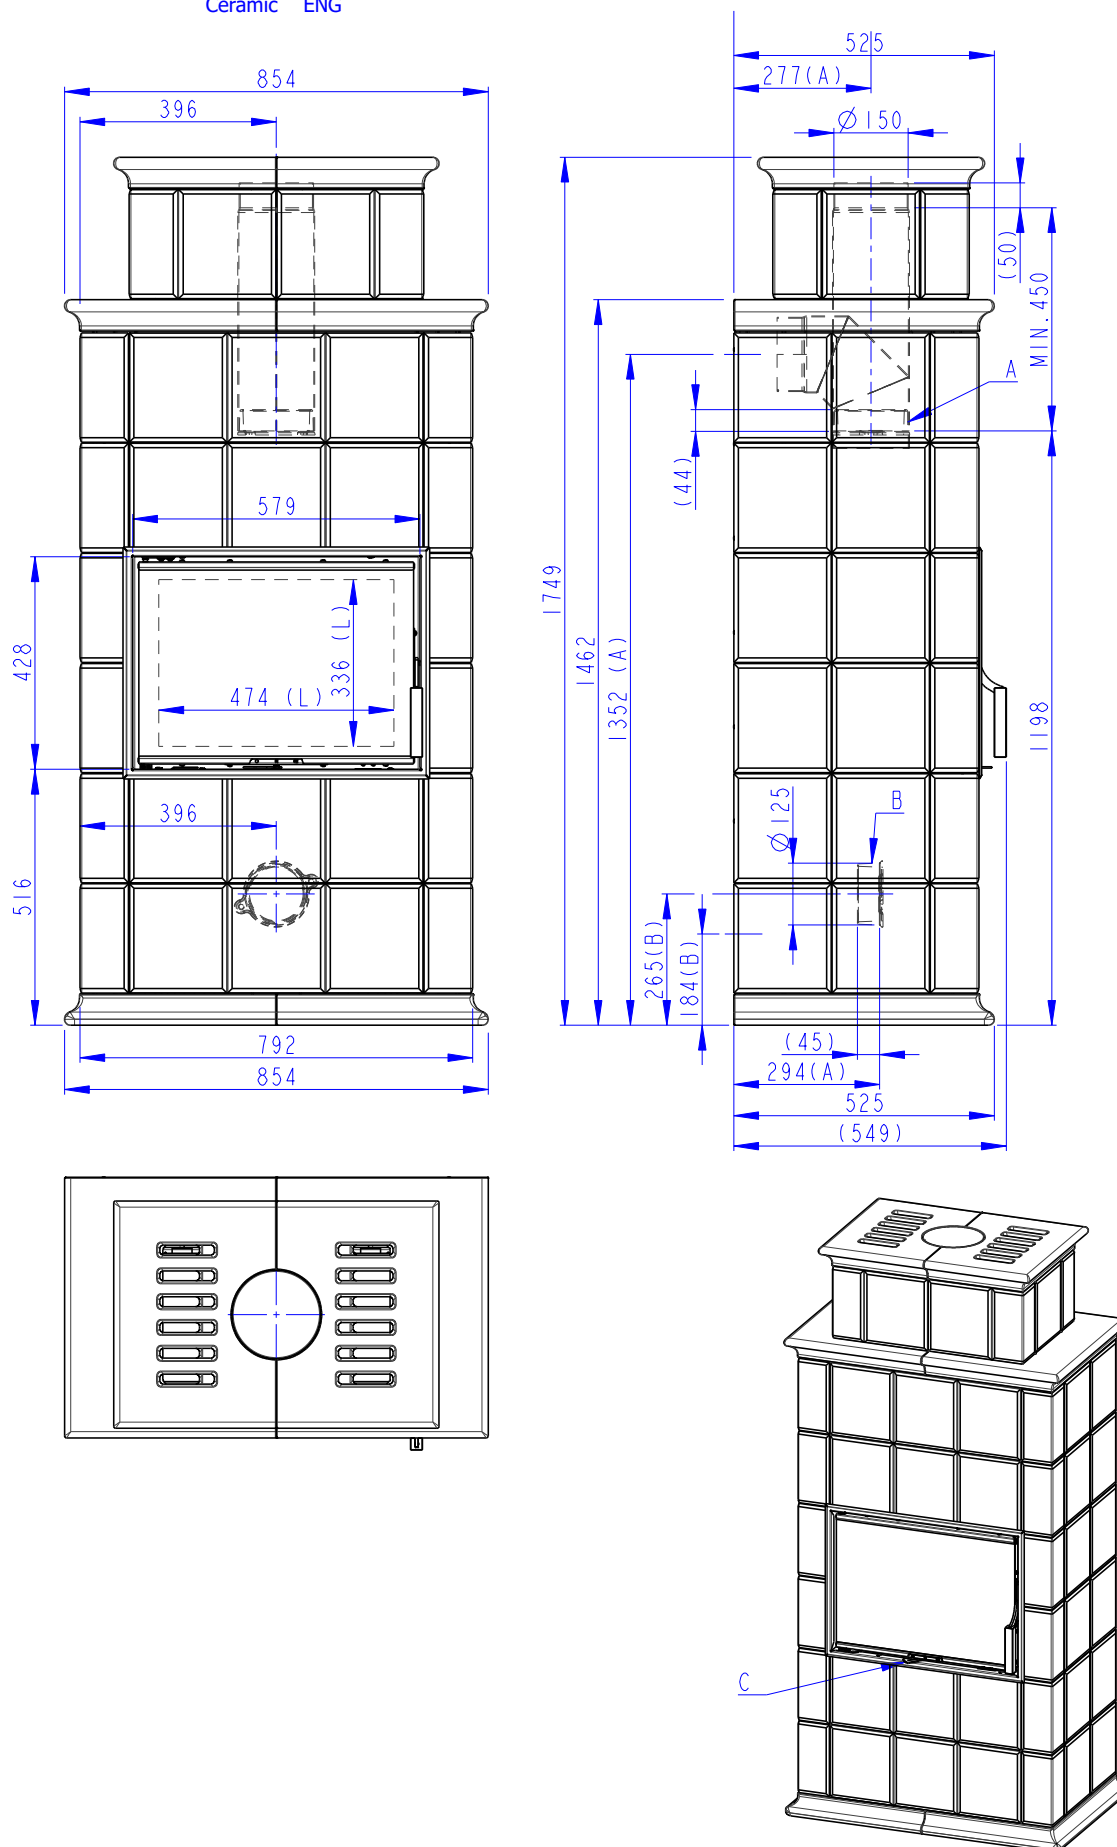

- (A) Litinový odvod kouře / Cast iron spigot / Der gusseiserne Rauchabgang
(B) Centrální privod vzduchu / Central air inlet / Zentralluftzufuhr
(C) Primární a sekundární vzduch / Primary and secondary air / Primärluft und Sekundärluft
(L) Volná plocha prosklení / Free glass area / Freie Glassichtfläche

